


Présentation de l'installation

Echelle : 1 / 10 000 ème

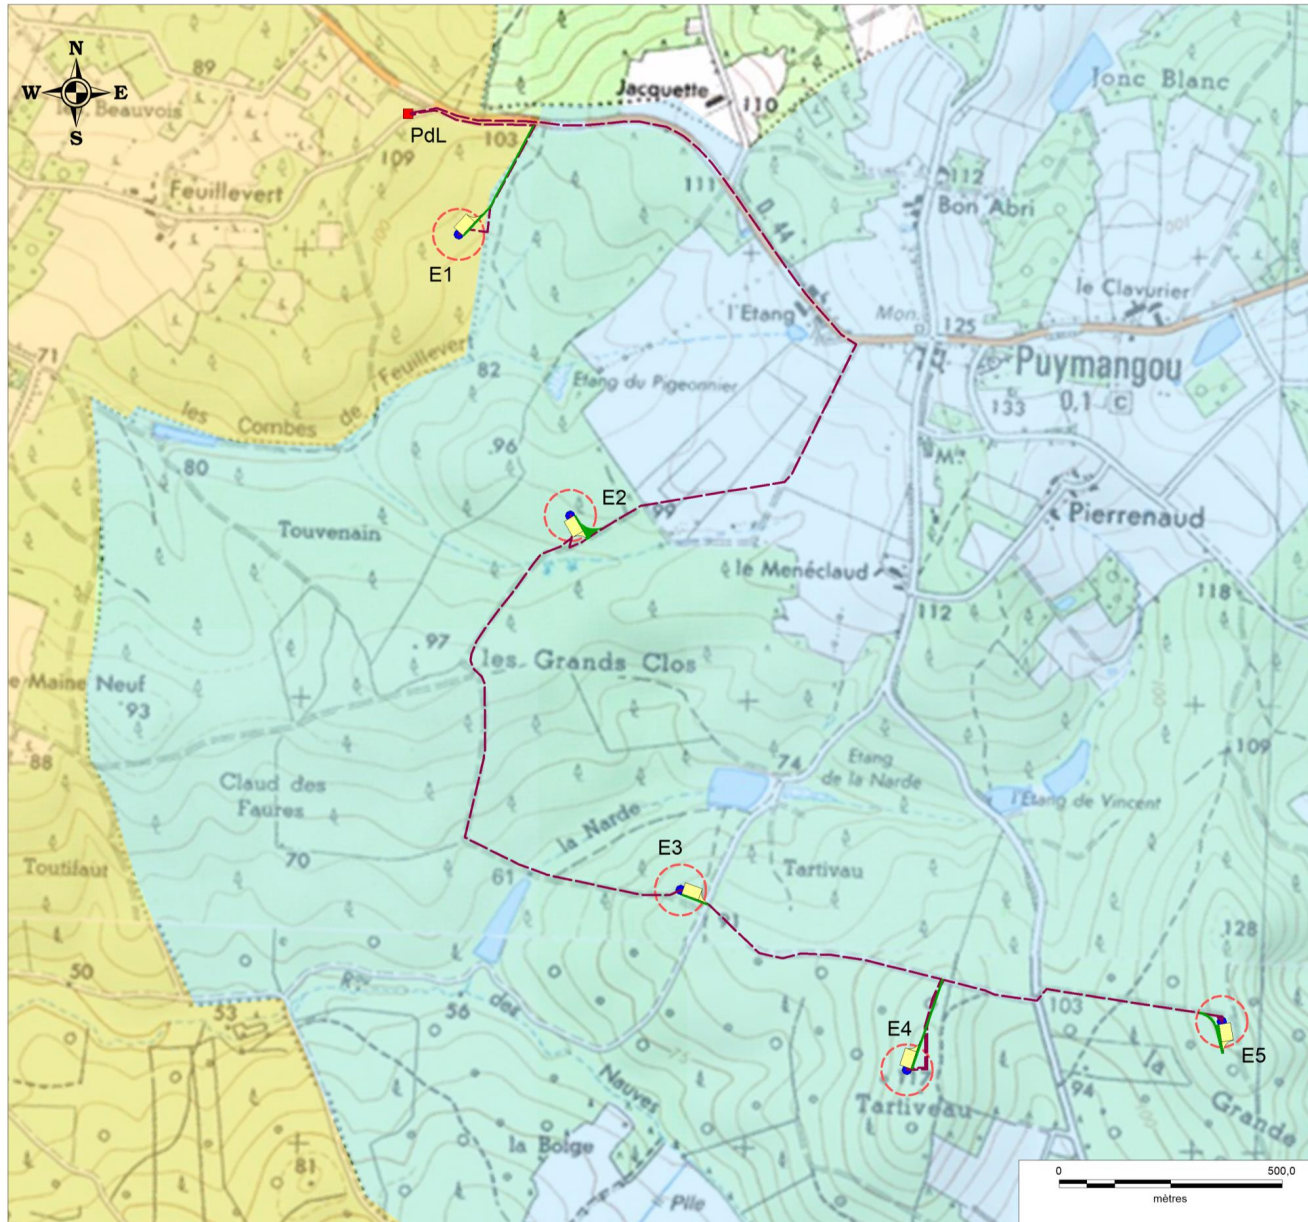

Légende:

Projet de la ferme des Grands Clos:

● Eolienne

■ Poste de livraison

▭ Zone de surplomb par les pales (57 m)

--- Liaison inter-éolienne

— Piste

▭ Plateforme

Territoire communal:

▭ Parcoul

▭ Puymangou

Source : Scan25® ©IGN PARIS - Licence ABO Wind - Copie et reproduction interdite.
Réalisation ATER Environnement Octobre 2014